

ΕΦΗΜΕΡΙΣ ΤΗΣ ΚΥΒΕΡΝΗΣΕΩΣ
ΤΗΣ ΕΛΛΗΝΙΚΗΣ ΔΗΜΟΚΡΑΤΙΑΣ

ΕΝ ΑΘΗΝΑΙΣ ΤΗ; 26 ΜΑΡΤΙΟΥ 1977 | ΤΕΥΧΟΣ ΤΕΤΑΡΤΟΝ | ΑΡΙΘΜΟΣ ΦΥΛΛΟΥ 90

ΠΕΡΙΕΧΟΜΕΝΑ

ΠΟΛΕΟΔΟΜΙΑ

ΔΙΑΤΑΓΜΑΤΑ

ΑΠΟΦΑΣΕΙΣ

ΠΟΛΕΟΔΟΜΙΑ

ΔΙΑΤΑΓΜΑΤΑ

(1)

Περὶ ἐπεκτάσεως τοῦ ρυμοτομικοῦ σχεδίου Θεσσαλονίκης, διὰ τοῦ χαρακτηρισμοῦ χώρου ἀνεγέρσεως ἀθλητικῶν ἐγκαταστάσεων.

Ο ΠΡΟΕΔΡΟΣ
ΤΗΣ ΕΛΛΗΝΙΚΗΣ ΔΗΜΟΚΡΑΤΙΑΣ

Ἔχοντες ὑπ' ὄψει τὰς διατάξεις τοῦ ἀπὸ 17 Ἰουλίου 1923 Ν. Δ/τος «περὶ σχεδίων πόλεων κ.λπ.», ὡς μεταγενεστέρως ἐτροποποιήθησαν καὶ συνεπληρώθησαν καὶ εἰδικώτερον τῶν ἄρθρων 2(παρ.1),3,9 καὶ 70 αὐτοῦ, τοῦ Ν.Δ. 8/1973 «περὶ ΓΟΚ», ὡς ἐτροποποιήθη διὰ τοῦ Ν.Δ. 205/1974 (ΦΕΚ 363/Α), καὶ ἰδόντες τὰς ὑπ' ἀριθ. 592/1976 καὶ 662/1976 πράξεις τοῦ Δημοτικοῦ Συμβουλίου (Θεσσαλονίκης), τὰς ὑπ' ἀριθ. 846/1976 καὶ 1199/1976 γνωμοδοτήσεις τοῦ Συμβουλίου Δημοσίων Ἔργων (Τμῆμα Μελετῶν), ὡς καὶ τὴν ὑπ' ἀριθ. 64/1977 γνωμοδότησιν τοῦ Συμβουλίου τῆς Ἐπικρατείας, προτάσει τοῦ ἐπὶ τῶν Δημοσίων Ἔργων Ὑπουργοῦ, ἀπεφασίσαμεν :

Ἄρθρον μόνον

Ἐγκρίνεται ἡ ἐπέκτασις τοῦ ρυμοτομικοῦ σχεδίου Θεσσαλονίκης εἰς τὴν περιοχὴν «Ἀλατίνη» διὰ τοῦ χαρακτηρισμοῦ : α) τοῦ ὑπὸ τὰ στοιχεῖα Α-Β-Γ-Δ-Ε-Ζ-Η καὶ Α χώρου, ὡς καταλλήλου διὰ τὴν ἀνέγερσιν ἀθλητικῶν ἐγκαταστάσεων, καθοριζομένης ἅμα ἐντὸς αὐτοῦ τῆς θέσεως καὶ τῆς διατάξεως τεσσάρων (4) κολυμβητικῶν δεξαμενῶν, μιᾶς (1) δεξαμενῆς ἐκμαθήσεως μιᾶς (1) δεξαμενῆς καταδύσεων, ἀναψυκτηρίου (SNAC BAR), ἐστεγασμένου χώρου ἐκγυμνάσεως κλασσικοῦ ἀθλητισμοῦ, χώρου διὰ ΠΙΝΚ-ΠΟΓΚ, χώρου γηπέδων καλαθοσφαίρας καὶ πετοσφαίρας, κερκίδων, σκοπευτηρίου, ἀεροβόλου ὅπλου, αἰθούσης βαρέων ἀθλημάτων, ἀποδυτηρίων καὶ γηπέδων τέννις, β) τοῦ ὑπὸ στοιχεῖα Ι-Κ-Λ-Μ καὶ Ι χώρου, ὡς χώρου Ναυτικοῦ Ὁμίλου, καθοριζομένης ἅμα ἐντὸς αὐτοῦ τῆς θέσεως καὶ τῆς διατάξεως ὑποστέγων σκαφῶν καὶ ἀποδυτηρίων καὶ γ) χώρου σταθμεύσεως αὐτοκινήτων (PARKING), ὡς ἐμφαίνεται εἰς τὸ ὑπὸ τοῦ Προϊσταμένου τῆς Ὑπηρεσίας Οἰκισμοῦ τεθεωρημένον διὰ τῆς ὑπ' ἀριθ. Ε. 2732/1977 πράξεως σχετικὸν πρωτότυπον διάγραμμα ὑπὸ κλίμακα 1 : 500, οὗτινος συνοπτικὸν ἀντίτυπον δημοσιεύεται μετὰ τοῦ παρόντος.


Εἰς τὸν αὐτὸν ἐπὶ τῶν Δημοσίων Ἔργων Ὑπουργὸν, ἀνατίθεμεν τὴν δημοσίευσιν καὶ ἐκτέλεσιν τοῦ παρόντος Διατάγματος.

Ἐν Ἀθήναις τῇ 24 Φεβρουαρίου 1977

Ο ΠΡΟΕΔΡΟΣ ΤΗΣ ΔΗΜΟΚΡΑΤΙΑΣ
ΚΩΝΣΤΑΝΤΙΝΟΣ Δ. ΤΣΑΤΣΟΣ

Ο ΥΠΟΥΡΓΟΣ ΔΗΜΟΣΙΩΝ ΕΡΓΩΝ
ΧΡΙΣΤΟΦΟΡΟΣ ΣΤΡΑΤΟΣ

ΘΕΣΣΑΛΟΝΙΚΗ

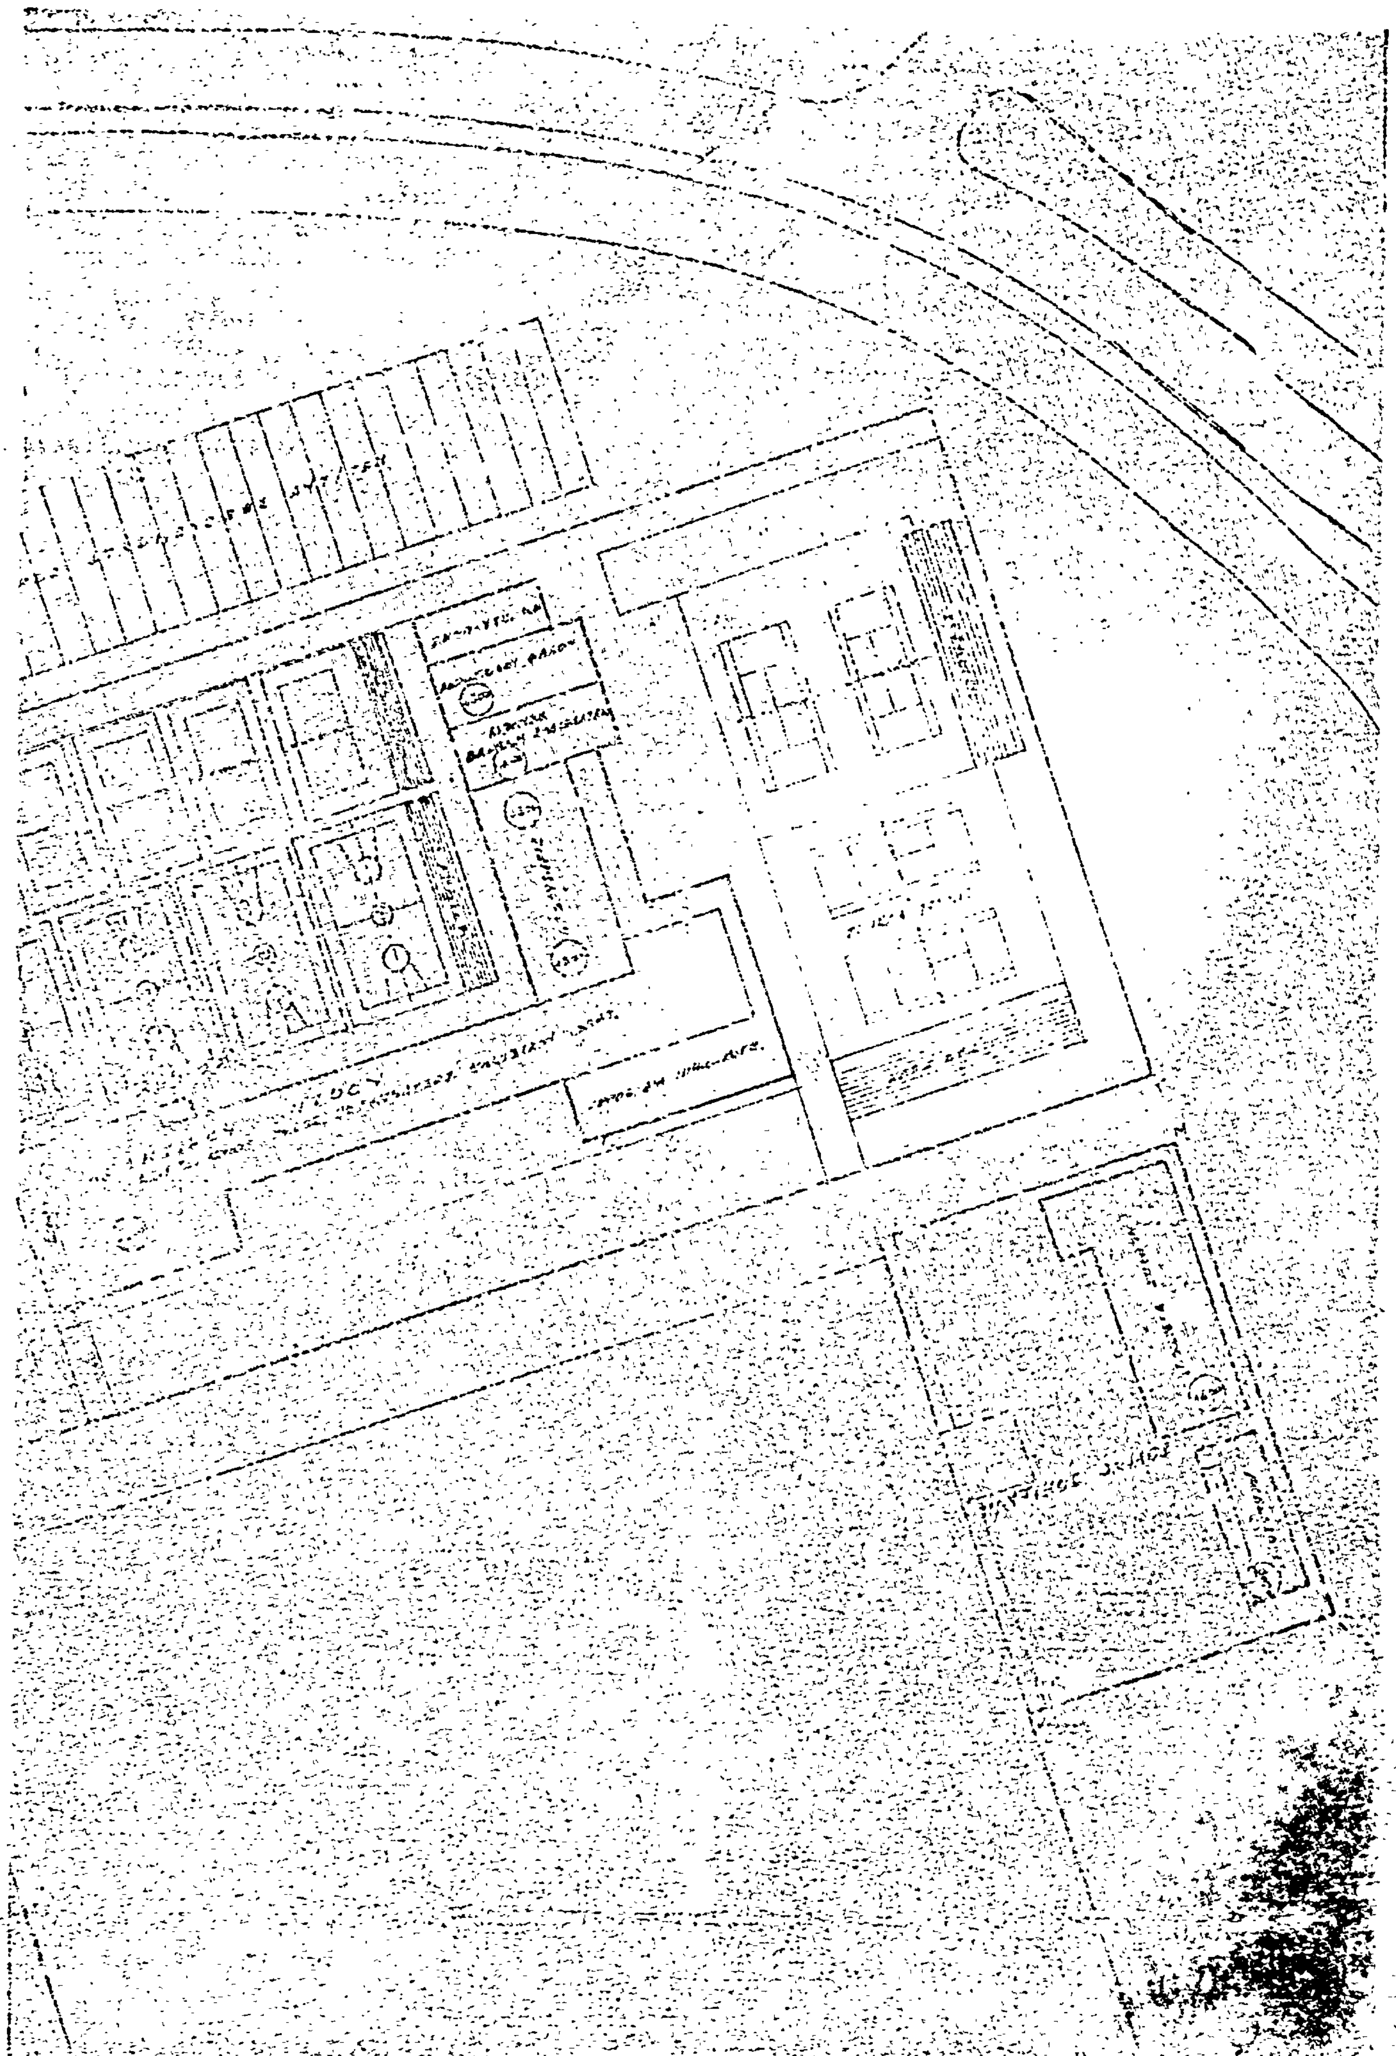

(2)

Περὶ τροποποιήσεως τοῦ ρυμοτομικοῦ σχεδίου Κομοτηνῆς.

Ο ΠΡΟΕΔΡΟΣ ΤΗΣ ΕΛΛΗΝΙΚΗΣ ΔΗΜΟΚΡΑΤΙΑΣ

Ἔχοντες ὑπ' ὄψει τὰς διατάξεις τοῦ ἀπὸ 17 Ἰουλίου 1923 Ν. Δ/τος «περὶ σχεδίων πόλεων κλπ.», ὡς μεταγενεστέρως ἐτροποποιήθησαν καὶ συνεπληρώθησαν καὶ εἰδικώτερον τῶν ἄρθρων 2 (παρ.1), 3 καὶ 70 αὐτοῦ, καὶ ἰδόντες τὰς ὑπ' ἀριθ. 216/1975 καὶ 126/1976 πράξεις τοῦ Δημοτικοῦ Συμβουλίου Κομοτηναίων, ὡς καὶ τὰς ὑπ' ἀριθ. 918/1975, 71/1976 καὶ 1234/1976 γνωμοδοτήσεις τοῦ Συμβουλίου Δημοσίων Ἔργων (Τμῆμα Μελετῶν), προτάσει τοῦ ἐπὶ τῶν Δημοσίων Ἔργων Ὑπουργοῦ, ἀπεφασίσαμεν :

Ἄρθρον μόνον

Ἐγκρίνεται ἡ τροποποίησις τοῦ ρυμοτομικοῦ σχεδίου Κομοτηνῆς κατὰ τὰ ὑπ' ἀριθ. 198 καὶ 199 οἰκοδομικὰ τετράγωνα διὰ μετατροπῆς τμημάτων αὐτῶν εἰς κοινοχρήστους χώρους, ὡς ἐμφαίνεται εἰς τὸ ὑπὸ τοῦ Προϊσταμένου τῆς Ὑπηρεσίας Οἰκισμοῦ τεθεωρημένον διὰ τῆς ὑπ' ἀριθ. Ε. 2445/1977 πράξεως αὐτοῦ σχετικὸν πρωτότυπον διάγραμμα ὑπὸ κλίμακα 1 : 500, οὗτινος συνοπτικὸν ἀντίτυπον δημοσιεύεται μετὰ τοῦ παρόντος.

Εἰς τὸν αὐτὸν ἐπὶ τῶν Δημοσίων Ἔργων Ὑπουργόν, ἀνατίθεμεν τὴν δημοσίευσιν καὶ ἐκτέλεσιν τοῦ παρόντος Διατάγματος.


Ἐν Ἀθήναις τῇ 14 Φεβρουαρίου 1977

Ο ΠΡΟΕΔΡΟΣ ΤΗΣ ΔΗΜΟΚΡΑΤΙΑΣ

ΚΩΝΣΤΑΝΤΙΝΟΣ Δ. ΤΣΑΤΣΟΣ

Ο ΥΠΟΥΡΓΟΣ ΔΗΜΟΣΙΩΝ ΕΡΓΩΝ

ΧΡΙΣΤΟΦΟΡΟΣ ΣΤΡΑΤΟΣ

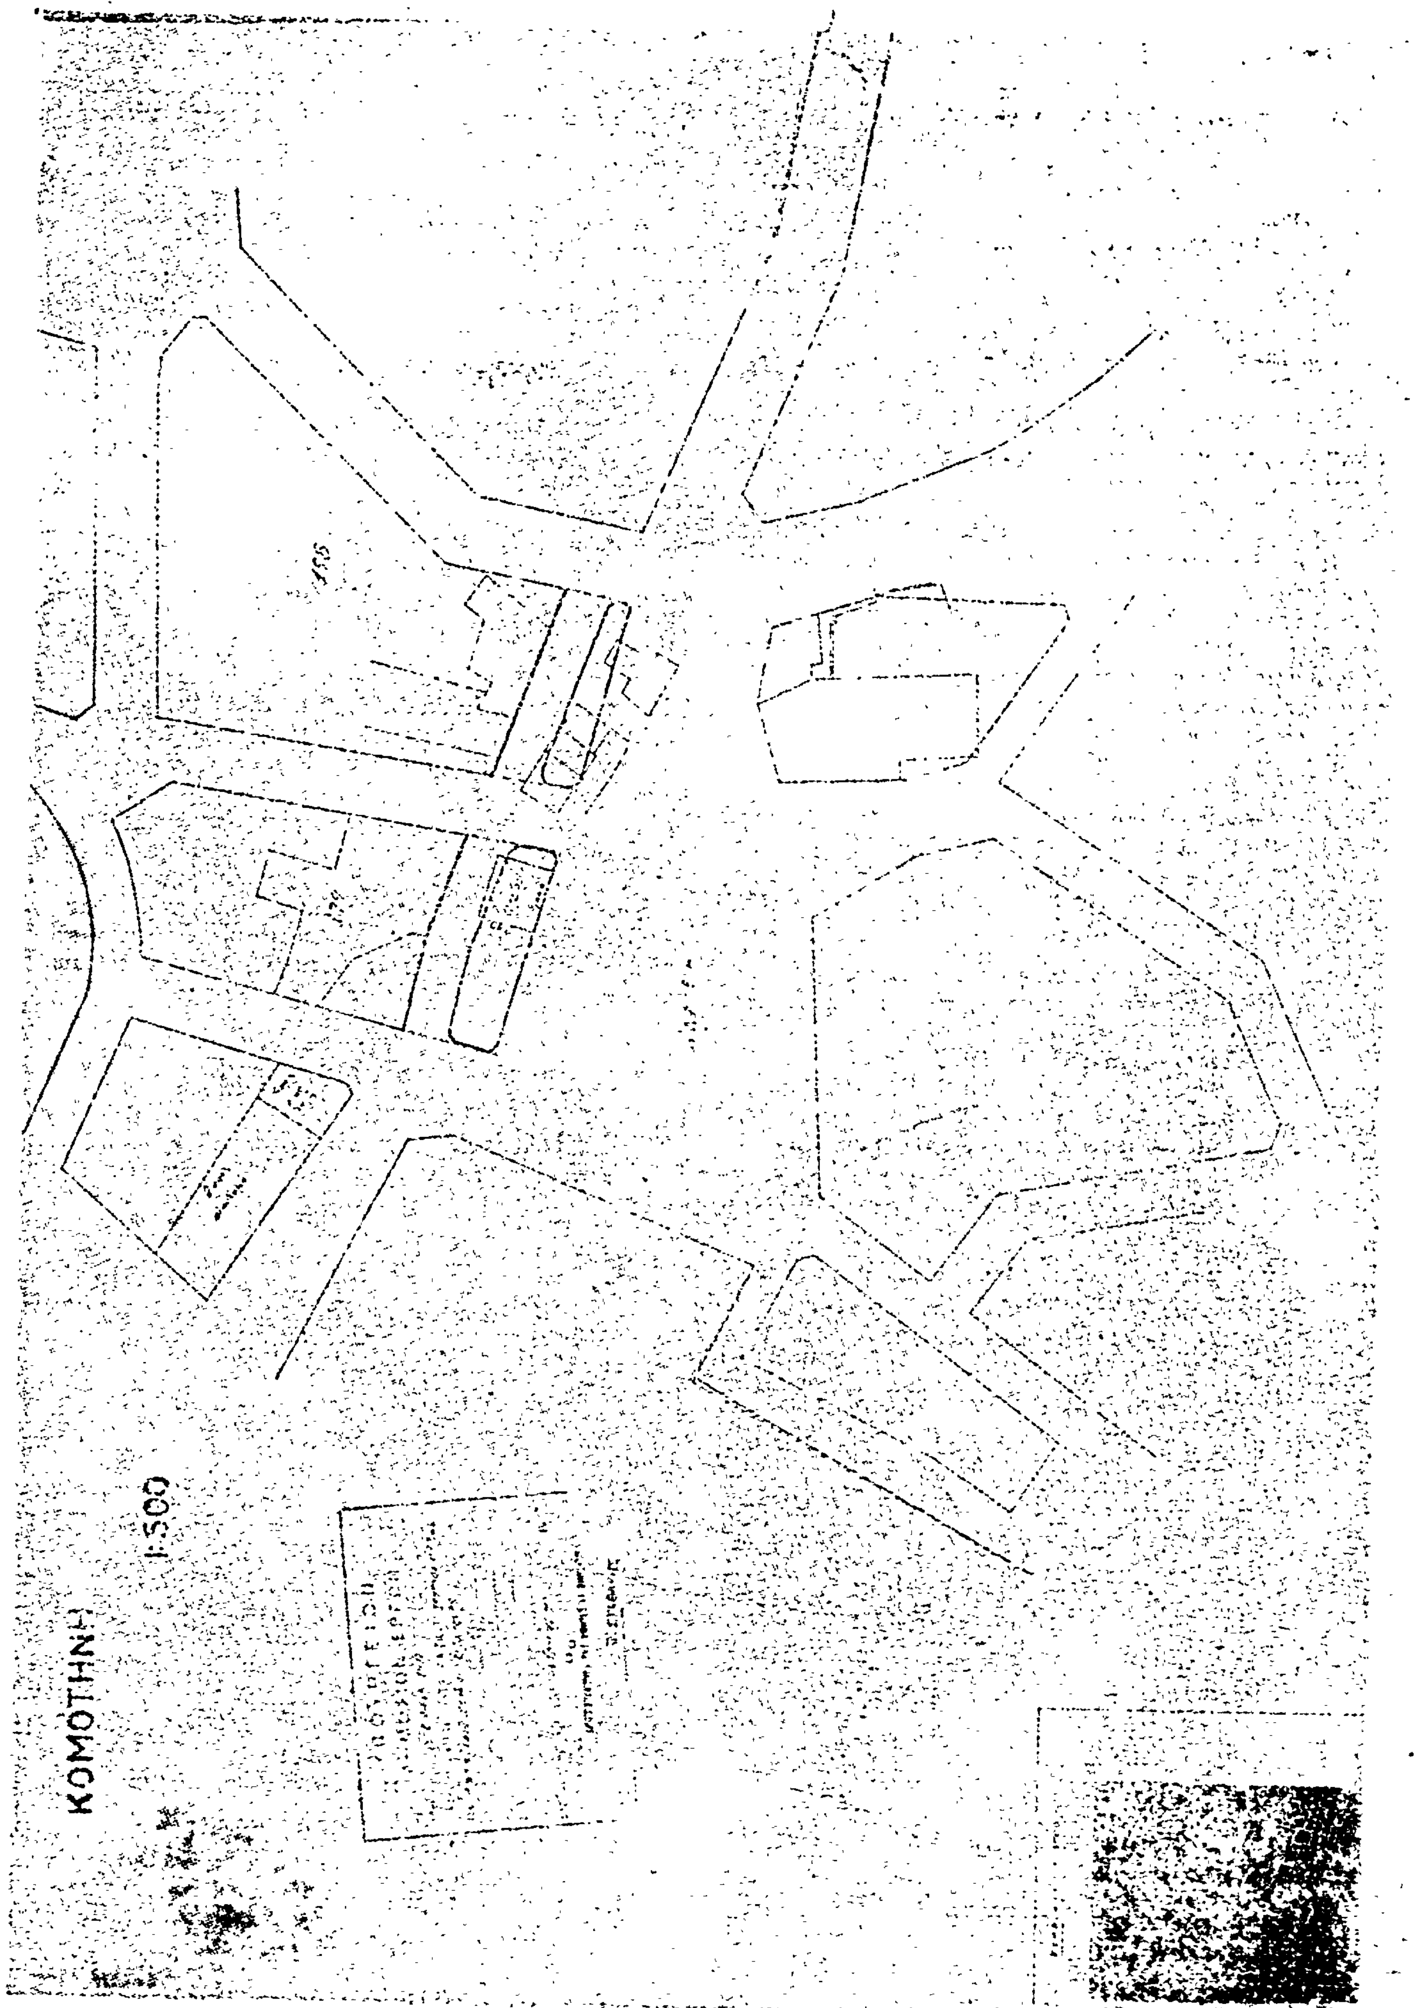
ΚΟΜΟΤΗΝΗ
1:500

ΑΠΟΦΑΣΕΙΣ

Αριθ. ΤΥ/οίκ./1223/Φ.5.5.5. (3)

Περὶ κυρώσεως τῆς ἀπὸ 3.8.76 ἐκθέσεως καθορισμοῦ ὁρίων οἰκισμοῦ Λογγοῦ Κοινότητος Λογγοῦ Νήσου Παξῶν Ν. Κερκύρας, πρὸ τοῦ ἔτους 1923 καὶ στερουμένου σχεδίου ρυμοτομίας.

Ο ΝΟΜΑΡΧΗΣ ΚΕΡΚΥΡΑΣ

Ἔχοντας ὑπόψη :

1. Τὶς διατάξεις τοῦ Ν.Δ. τῆς 17.7.1923 «περὶ σχεδίων πόλεων κωμῶν καὶ συνοικισμῶν τοῦ Κράτους καὶ οἰκοδομῆς αὐτῶν».

2. Τὴν ἀπόφαση ἀρ. Ε. 35400/6.12.1975 τοῦ Ὑπουργείου Δημοσίων Ἔργων Ὑπηρεσίας Οἰκισμοῦ «περὶ τρόπου καθορισμοῦ ὁρίων οἰκισμῶν πρὸ τοῦ ἔτους 1923 στερουμένων σχεδίων ρυμοτομίας».

3. Τὴν ἀπόφασή μας ἀρ. ΤΥ/οίκ./6328/17.7.1976 «περὶ συγκροτήσεως ἐπιτροπῆς γιὰ τὸν καθορισμὸ τῶν ὁρίων τοῦ οἰκισμοῦ».

4. Τὰ ἑξῆς δικαιολογητικὰ ποὺ μᾶς ὑποβλήθηκαν ἀπὸ τὴ Δ/νση Τεχν. Ὑπηρ. α) Ἀπὸ 3.8.1976 ἔκθεση καθορισμοῦ τῶν ὁρίων τοῦ οἰκισμοῦ τούτου καὶ β) τοπογραφικὸν διάγραμμα ποὺ συνοδεύει τὴν ἔκθεση αὐτή, τὰ ὁποῖα συντάχθηκαν ἀπὸ τὴν ἐν λόγῳ ἐπιτροπή.

5. Τὶς ἐνστάσεις ποὺ μᾶς ὑποβλήθηκαν, ἐμπροθέσμως, τῶν Νικολάου Ἀρβανιτάκη τοῦ Θωμᾶ, Σωκράτη Μεταξᾶ τοῦ Ἀλεξ., Κων/νου Δένδια τοῦ Ἀνδρέα, Νικολάου Μάστορα τοῦ Χρήστου, Ἰωάννου Ὀρφανοῦ τοῦ Χαραλάμπους, καὶ Ἀναστασίου Δένδια τοῦ Μάρκου, καὶ ἰδόντες τὴν σύμφωνη γνώμη τοῦ παρ' ἡμῖν ΤΠΣΔΕ διατυπωμένη εἰς τὸ πρακτικὸν αὐτοῦ ἀρ. 1/13.1.1977, ἀποφασίζουμε :

1. Ἀπορρίπτουμε τὶς παραπάνω ἐνστάσεις γιὰ τοὺς λόγους ποὺ ἀναγράφονται στὸ πρακτικὸ τοῦ παρ' ἡμῖν ΤΠΣΔ Ἔργων.

2. Κυροῦμε τὴν ἔκθεση ἀπὸ 3.8.1976 τῆς ἐν λόγῳ ἐπιτροπῆς, θεωρημένην ἀπὸ τὸν Δ/ντὴ ΤΥΝ Κερκύρας, διὰ τῆς ὁποίας καθορίζονται τὰ ὅρια τοῦ οἰκισμοῦ Λογγοῦ Παξῶν, ὅπως ταῦτα ἐμφαίνονται στὸ τοπογραφικὸ διάγραμμα ποὺ τὴ συνοδεύει καὶ τὰ ὁποῖα περικλείονται δι' ἐστιγμένης γραμμῆς ποὺ ὁρίζεται ἀπὸ τὰ στοιχεῖα 1,2,3,4,5,6,7,8,9,10,11,12, 13,14,15,16,16α,17α,17,18,19,1.

Ἡ ἀπόφασή μας αὐτὴ μὲ τὸ τοπογραφικὸ διάγραμμα νὰ δημοσιευθοῦν στὴν Ἐφημερίδα τῆς Κυβερνήσεως.

Κέρκυρα, 11 Φεβρουαρίου 1977

Ὁ Νομάρχης
ΑΘ. ΡΑΠΤΗΣ

ΕΚΘΕΣΙΣ

Συνοδεύουσα τὸ ἀπὸ 3.8.76 Διάγραμμα καθορισμοῦ ὁρίων Οἰκισμοῦ Λογγοῦ προϋφισταμένου τοῦ ἔτους 1923 καὶ στερουμένου ἐγκεκριμένου ρυμοτομικοῦ σχεδίου Κοινότητος Λογγοῦ Νήσου Παξῶν.

Ἐν Κερκύρᾳ σήμερον τὴν 3ην τοῦ μηνὸς Αὐγούστου ἡμέραν Τρίτην τοῦ ἔτους 1976 οἱ ὑπογεγραμμένοι :

1. Δημήτριος Μάκκας Τοπ. Μηχ/κὸς ἐπὶ 4ῳ β.
2. Χριστίνα Γιαννέλου Ὑπομ/κὸς ἐπὶ 8ῳ β.
3. Παναγιώτης Μάστορας Πρόεδρος Κοινότητος Λογγοῦ.

Ἀποτελοῦντες τὴν ὑπὸ τῆς ὑπ' ἀριθμ. Ε. 35400/6.12.1975 ἀποφάσεως τοῦ Ὑπουργείου Δημοσίων Ἔργων προβλεπομένην Ἐπιτροπήν, τῶν δύο πρώτων μελῶν ταύτης ὁρισθέντων διὰ τῆς ὑπ' ἀριθμ. ΤΥ/οίκ./6328/17.7.76 ἀποφάσεως τῆς Νομαρχίας Κερκύρας, καὶ κατόπιν προσκλήσεως τοῦ ἐκ τῶν ἀνωτέρω Τεχνικοῦ Ὑπαλλήλου Α' κατηγορίας Δημητρίου Μάκκα μεταβάντες εἰς τὸν ἐν ἐπικεφαλίδι οἰκισμὸν Λογγοῦ:

Προέβημεν εἰς τὸν καθορισμὸν τῶν ὁρίων τοῦ προϋφισταμένου τοῦ ἔτους 1923 καὶ στερουμένου ἐγκεκριμένου ρυμοτομικοῦ σχεδίου οἰκισμοῦ Λογγοῦ τῆς Κοινότητος Λογγοῦ Νήσου Παξῶν ὡς ἐμφαίνηται εἰς τὸ ἀπὸ 3.8.76 τοπογραφικὸν διάγραμμα ὑπὸ κλίμακα 1 : 1000 ἤτοι ἐντὸς τῆς ὁριογραμμῆς τῆς περιλαμβανούσης τὰς οἰκείας ὑπ' αὔξοντα ἀριθμὸν 1,2,3,4,5,6,7,8,9,10,11,12,13,14,15,16,16α,17α,17,18 19,1. τῶν ὁποίων οἱ φερόμενοι ἰδιοκτῆται ὑπὸ τὸν αὐτὸν αὔξοντα ἀριθμὸν ἐγγράφονται ἐπὶ τοῦ παρακειμένου πίνακος ὁριακῶν κτισμάτων οἰκισμοῦ Λογγοῦ ὅπερ διάγραμμα ὑπογράφεται ὑφ' ἁπάντων τῶν μελῶν τῆς ἐπιτροπῆς, καὶ ἀποτελεῖ ἀναπόσπαστον τμῆμα τῆς παρούσης.

Γνώμη τοῦ Προέδρου τῆς Κοινότητος εἶναι ὅτι τὰ ὅρια τοῦ Οἰκισμοῦ ὡς καθορίζονται διὰ τῆς παρούσης, εἶναι πολὺ περιορισμένα καὶ θὰ πρέπει νὰ διευρυνθοῦν ὡς ταῦτα διὰ τῆς ὑπ' ἀριθ. 3/1/12.3.1976, πράξεως τοῦ Κοινοτικοῦ Συμβουλίου ἥτις ἐπισυνάπτεται εἰς τὴν παροῦσαν καθορίζονται. Εἶναι δὲ τοῦτο δυνατὸν καὶ ἀκόμα ἐνδείκνυται καὶ τοπογραφικῶς.

Ἐφ' ᾧ συνετάγη ἡ παροῦσα καὶ ὑπογράφεται ὡς ἕπεται :

Ἡ Ἐπιτροπὴ

ΔΗΜ. ΜΑΚΚΑΣ — Τοπ. Μηχ/κὸς ἐπὶ 4ῳ β.
ΧΡΙΣΤ. ΓΙΑΝΝΕΛΟΥ — Πολ. Ὑπ/κὸς ἐπὶ 8ῳ β.
Π. ΜΑΣΤΟΡΑΣ — Πρόεδρος Κοινότητος Λογγοῦ Ν. Παξῶν

Ἐθεωρήθη

Ἐν Κερκύρᾳ τῇ 13 Ἰανουαρίου 1977

Ὁ Δ/ντὴς Τ.Υ.Ν. Κερκύρας
(Τ.Σ.) Γ. ΓΕΩΡΓΙΑΔΗΣ
Μηχ/κὸς μὲ 5ῳ β.

ΟΙΚΙΣΜΟΙ ΠΑΞΩΝ — ΛΟΓΓΟΣ

ΚΛΙΜΑΞ 1:1000

ΠΙΝΑΞ

ΟΡΙΑΚΩΝ ΚΤΙΣΜΑΤΩΝ ΟΙΚΙΣΜΟΥ [illegible]

Α/Α	ΟΝΟΜΑΤΕΠΩΝΥΜΟΝ [illegible]	ΠΑΡΑΤΗΡΗΣΕΙΣ
1	[illegible]	
2	[illegible]	
3	[illegible]	
4	[illegible]	
5	[illegible]	
6	[illegible]	
7	[illegible]	
8	[illegible]	
9	[illegible]	
10	[illegible]	
11	[illegible]	
12	[illegible]	
13	[illegible]	
14	[illegible]	
15	[illegible]	
16	[illegible]	
17	[illegible]	
18	[illegible]	
19	[illegible]	

Εν Κερκύρα τη 5 Αυγούστου 1976

Ο Συντάξας

[illegible]

Ἀριθ. ΤΥ 1356 (4)

Περὶ ἀπορρίψεως ἐνστάσεως Εἰρήνης Λιόκαρη «περὶ τῆς ὑπάρξεως τῆς οἰκίας της πρὸ τοῦ ἔτους 1923 ἐν τῷ Νομῷ Χίου».

Ο ΝΟΜΑΡΧΗΣ ΧΙΟΥ

Λαβόντες ὑπ' ὄψιν :

1) Τὴν ὑπ' ἀριθμ. 35400 ἀπὸ 6.12.1975 ἀπόφασιν τοῦ Ὑπουργείου Δημοσίων Ἔργων Ὑπηρεσίας Οἰκισμοῦ (ΦΕΚ 10Δ'/12.1.76) «περὶ καθορισμοῦ ὁρίων Οἰκισμῶν πρὸ τοῦ ἔτους 1923 στερουμένων σχεδίων ρυμοτομίας».

2) Τὸ ἀπὸ 15.6.68 Β.Δ. (ΦΕΚ 111Δ') ὡς μεταγενεστέρως ἐτροποποιήθη «περὶ καθορισμοῦ τῶν ὅρων καὶ περιορισμῶν δομήσεως τῶν οἰκοπέδων τῶν κειμένων πρὸ τοῦ ἔτους 1923 οἰκισμῶν, τῶν στερουμένων σχεδίων ρυμοτομίας».

3) Τὴν συνταχθεῖσαν ὑπὸ τῆς ἐπιτροπῆς ἔκθεσιν καθορισμοῦ καὶ ἀναθεωρήσεως τοῦ οἰκισμοῦ Πασσαλιμανίου Κοινότητος Μεστῶν ὡς καὶ τὸ συνοδεῦον ταύτην σχεδιάγραμμα.

4) Τὴν ὑποβληθεῖσαν ἔνστασιν τῆς Εἰρήνης Λιόκαρη περὶ ἐπεκτάσεως τοῦ οἰκισμοῦ.

5) Τὴν ὑπ' ἀριθ. πρακτικοῦ 1/θέματος 9 ἀπὸ 14.2.1977 γνωμοδότησιν τοῦ Περ/κοῦ Συμβουλίου Δημ. Ἔργων Τμήματος Νομοῦ Χίου δι' ἧς ἐγνωμοδότησεν ὑπὲρ τῆς ἐγκρίσεως τῶν ὁρίων τοῦ οἰκισμοῦ καὶ τῆς ἀπορρίψεως τῆς ἐνστάσεως, ἀποφασίζομεν :

1. Ἀπορρίπτομεν τὴν ὑποβληθεῖσαν ἔνστασιν τῆς Εἰρήνης Λιόκαρη καθ' ὅσον αὕτη στερεῖται ἀποδεικτικῶν στοιχείων περὶ τῆς ὑπάρξεως τῆς οἰκίας της πρὸ τοῦ ἔτους 1923.

2. Ἐγκρίνομεν τὸν καθορισμὸν καὶ ἀναθεώρησιν τῶν ὁρίων τοῦ οἰκισμοῦ Πασσαλιμανίου Κοινότητος Μεστῶν τοῦ ὑφισταμένου πρὸ τοῦ ἔτους 1923 ὡς ταῦτα καθωρίσθησαν ὑπὸ τῆς οἰκείας ἐπιτροπῆς διὰ τῆς ἀπὸ 16.11.1976 ἐκθέσεώς της συμφώνως καὶ πρὸς τὸ συνοδεῦον ταύτην σχεδιάγραμμα.

Ἡ παροῦσα δημοσιευθήτω διὰ τῆς Ἐφημερίδος τῆς Κυβερνήσεως.

Ἐν Χίῳ τῇ 12 Μαρτίου 1977

Ὁ Νομάρχης
ΙΩ. ΚΑΛΟΓΕΙΤΟΝΑΣ

Ἀριθ. ΤΥ 1355 (5)

Περὶ ἐγκρίσεως τοῦ καθορισμοῦ καὶ ἀναθεωρήσεως τῶν ὁρίων τοῦ οἰκισμοῦ πόλεως Χίου τοῦ ὑφισταμένου πρὸ τοῦ ἔτους 1923.

Ο ΝΟΜΑΡΧΗΣ ΧΙΟΥ

Λαβόντες ὑπ' ὄψιν :

1) Τὴν ὑπ' ἀριθ. 35400 ἀπὸ 6.12.1975 ἀπόφασιν τοῦ Ὑπουργείου Δημοσίων Ἔργων Ὑπηρεσίας Οἰκισμοῦ (ΦΕΚ 10Δ'/12.1.1976) «περὶ καθορισμοῦ ὁρίων Οἰκισμῶν πρὸ τοῦ ἔτους 1923 στερουμένων σχεδίων ρυμοτομίας».

2. Τὸ ἀπὸ 15.6.1968 Β.Δ. (ΦΕΚ 111Δ') ὡς μεταγενεστέρως ἐτροποποιήθη «περὶ καθορισμοῦ τῶν ὅρων καὶ περιορισμῶν δομήσεως τῶν οἰκοπέδων, τῶν κειμένων ἐντὸς τῶν ὁρίων τῶν νομίμως ὑφισταμένων πρὸ τοῦ ἔτους 1923 οἰκισμῶν τῶν στερουμένων σχεδίων ρυμοτομίας».

3) Τὴν συνταχθεῖσαν ὑπὸ τῆς ἐπιτροπῆς ἔκθεσιν καθορισμοῦ καὶ ἀναθεωρήσεως τοῦ οἰκισμοῦ πόλεως Χίου ὡς καὶ τὸ συνοδεῦον ταύτην σχεδιάγραμμα.

4) Τὸ γεγονὸς ὅτι οὐδεμία ἔνστασις ὑπεβλήθη.

5) Τὴν ὑπ' ἀριθ. πρακτικοῦ 1/θέματος 8 ἀπὸ 14.2.1977 γνωμοδότησιν τοῦ Περιφερειακοῦ Συμβουλίου Δημοσίων Ἔργων Τμήματος Νομοῦ Χίου, δι' ἧς ἐγνωμοδότησεν ὑπὲρ τῆς ἐγκρίσεως τῶν ὁρίων τοῦ οἰκισμοῦ, ἀποφασίζομεν :

Ἐγκρίνομεν τὸν καθορισμὸν καὶ ἀναθεώρησιν τῶν ὁρίων τοῦ οἰκισμοῦ πόλεως Χίου τοῦ ὑφισταμένου πρὸ τοῦ ἔτους 1923 ὡς ταῦτα καθωρίσθησαν ὑπὸ τῆς οἰκείας Ἐπιτροπῆς διὰ τῆς ἀπὸ 15.11.1976 ἐκθέσεως της καὶ συμφώνως πρὸς τὸ συνοδεῦον ταύτην σχεδιάγραμμα.

Ἡ παροῦσα δημοσιευθήτω διὰ τῆς Ἐφημερίδος τῆς Κυβερνήσεως.

Ἐν Χίῳ τῇ 12 Μαρτίου 1977

Ὁ Νομάρχης
ΙΩ. ΚΑΛΟΓΕΙΤΟΝΑΣ

Ἀριθ. ΤΥ 1354 (6)

Περὶ ἐγκρίσεως καθορισμοῦ ἀναθεωρήσεως τῶν ὁρίων τοῦ οἰκισμοῦ Παντουκειοῦς Κοινότητος Συκιάδας ὑφισταμένου πρὸ τοῦ ἔτους 1923 ἐν τῷ Νομῷ Χίου.

Ο ΝΟΜΑΡΧΗΣ ΧΙΟΥ

Λαβόντες ὑπ' ὄψιν :

1) Τὴν ὑπ' ἀριθ. 35400 ἀπὸ 6.12.1975 ἀπόφασιν τοῦ Ὑπουργείου Δημοσίων Ἔργων Ὑπηρεσίας Οἰκισμοῦ (ΦΕΚ 10Δ'/12.1.1976) «περὶ καθοριτμοῦ ὁρίων Οἰκισμῶν πρὸ τοῦ ἔτους 1923 στερουμένων σχεδίων ρυμοτομίας».

2) Τὸ ἀπὸ 15.6.1968 Β.Δ. (ΦΕΚ 111Δ') ὡς μεταγενεστέρως ἐτροποποιήθη «περὶ καθορισμοῦ τῶν ὅρων καὶ περιορισμῶν δομήσεως τῶν οἰκοπέδων, τῶν κειμένων πρὸ τοῦ ἔτους 1923 οἰκισμῶν, τῶν στερουμένων σχεδίων ρυμοτομίας».

3) Τὴν συνταχθεῖσαν ὑπὸ τῆς Ἐπιτροπῆς ἔκθεσιν καθορισμοῦ καὶ ἀναθεωρήσεως τοῦ οἰκισμοῦ Παντουκειοῦς Κοινότητος Συκιάδας ὡς καὶ τὸ συνοδεῦον ταύτην σχεδιάγραμμα.

4) Τὸ γεγονὸς ὅτι οὐδεμία ἔνστασις ὑπεβλήθη.

5) Τὴν ὑπ' ἀριθ. πρακτικοῦ 1/θέματος 10 ἀπὸ 14.2.1977 γνωμοδότησιν τοῦ Περιφερειακοῦ Συμβουλίου Δημοσίων Ἔργων Τμήματος Νομοῦ Χίου, δι' ἧς ἐγνωμοδότησεν ὑπὲρ τῆς ἐγκρίσεως τῶν ὁρίων τοῦ οἰκισμοῦ, ἀποφασίζομεν :

Ἐγκρίνομεν τὸν καθορισμὸν καὶ ἀναθεώρησιν τῶν ὁρίων τοῦ οἰκισμοῦ Παντουκειοῦς Κοινότητος Συκιάδας τοῦ ὑφισταμένου πρὸ τοῦ ἔτους 1923 ὡς ταῦτα καθωρίσθησαν ὑπὸ τῆς οἰκείας ἐπιτροπῆς διὰ τῆς ἀπὸ 18.11.1976 ἐκθέσεως της καὶ συμφώνως πρὸς τὸ συνοδεῦον ταύτην σχεδιάγραμμα.

Ἡ παροῦσα δημοσιευθήτω διὰ τῆς Ἐφημερίδος τῆς Κυβερνήσεως.

Ἐν Χίῳ τῇ 12 Μαρτίου 1977

Ὁ Νομάρχης
ΙΩ. ΚΑΛΟΓΕΙΤΟΝΑΣ

ΕΚ ΤΟΥ ΕΘΝΙΚΟΥ ΤΥΠΟΓΡΑΦΕΙΟΥ